


PRIMERA PLANTA

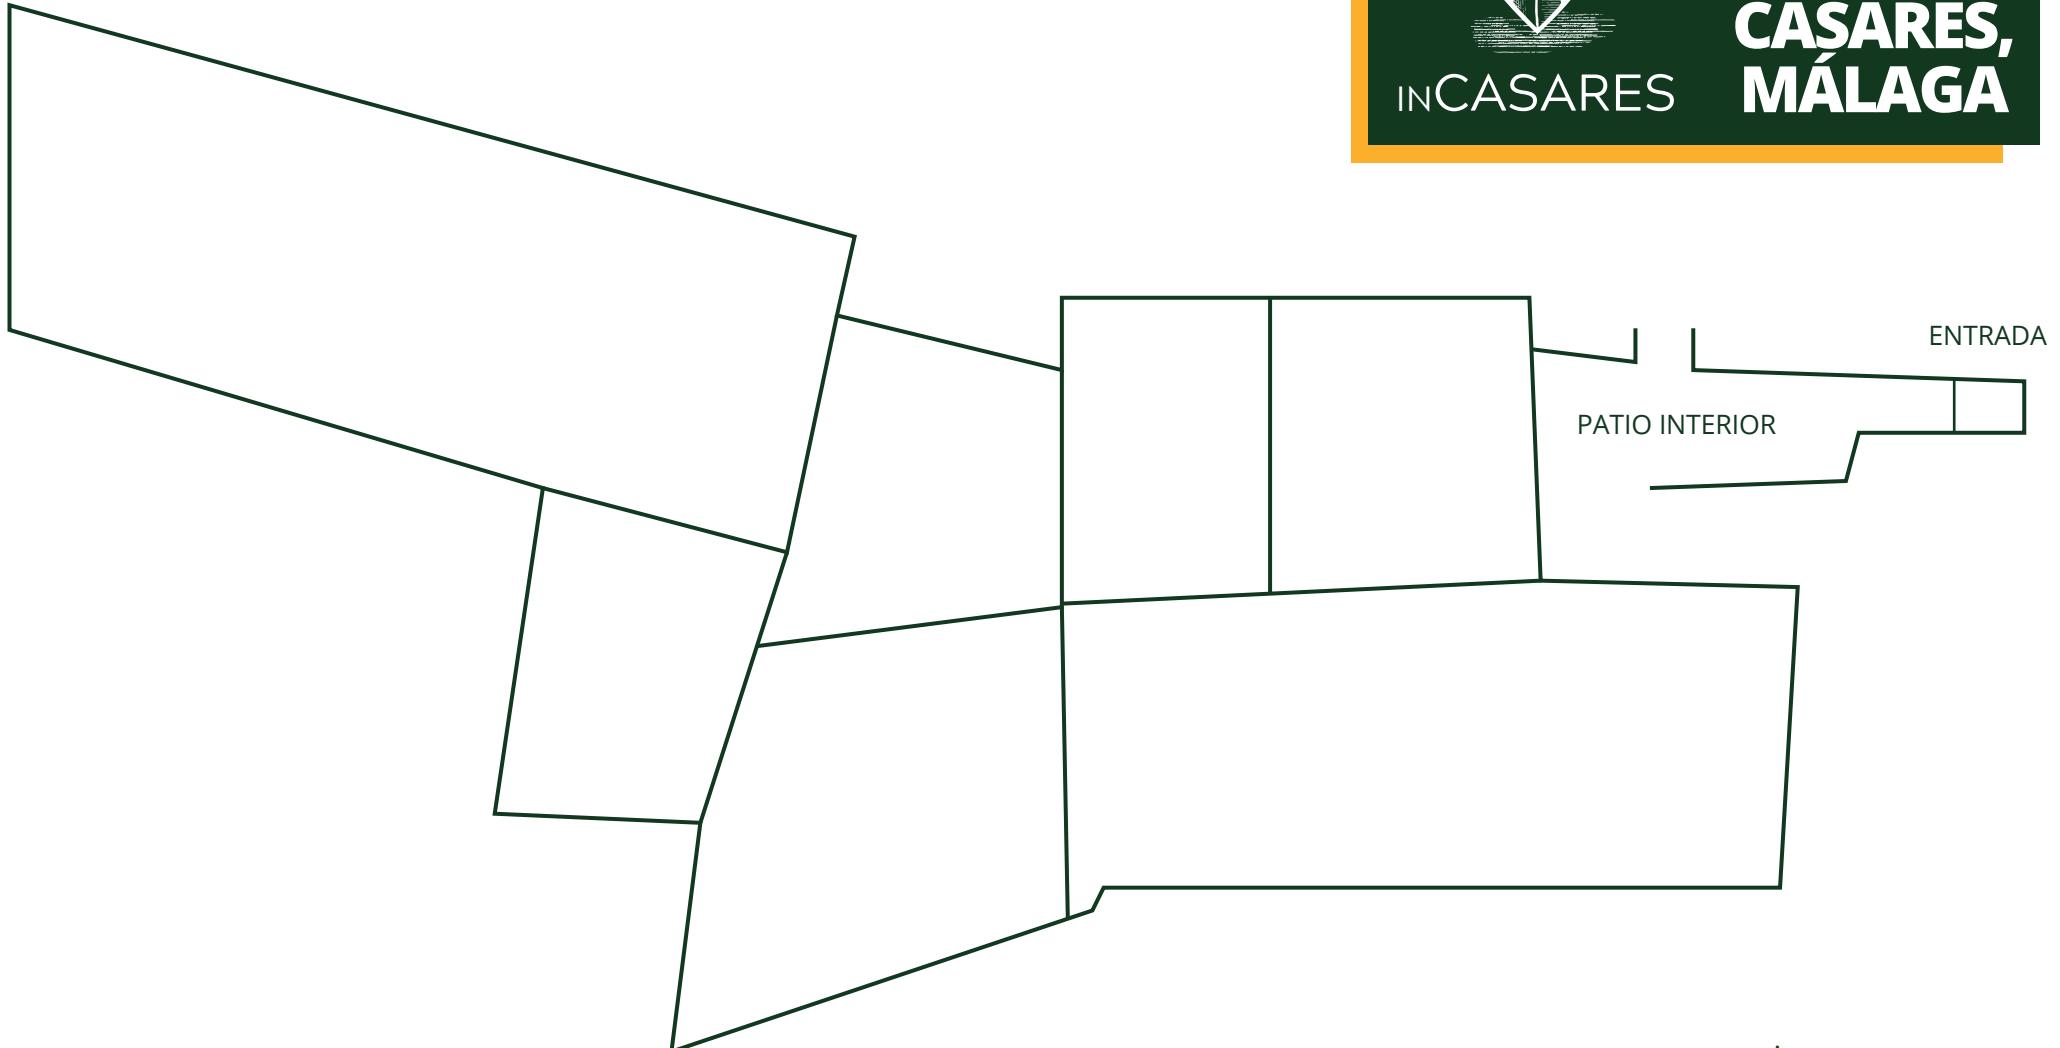


INCASARES

REF: 0061
150.000€
**CASARES,
MÁLAGA**

incasares.com
info@incasares.com
+34 951 456 814

Superficie Planta Baja = 26 m²
Superficie Primera Planta = 18 m²
Superficie Total = 44 m²

SEGUNDA PLANTA

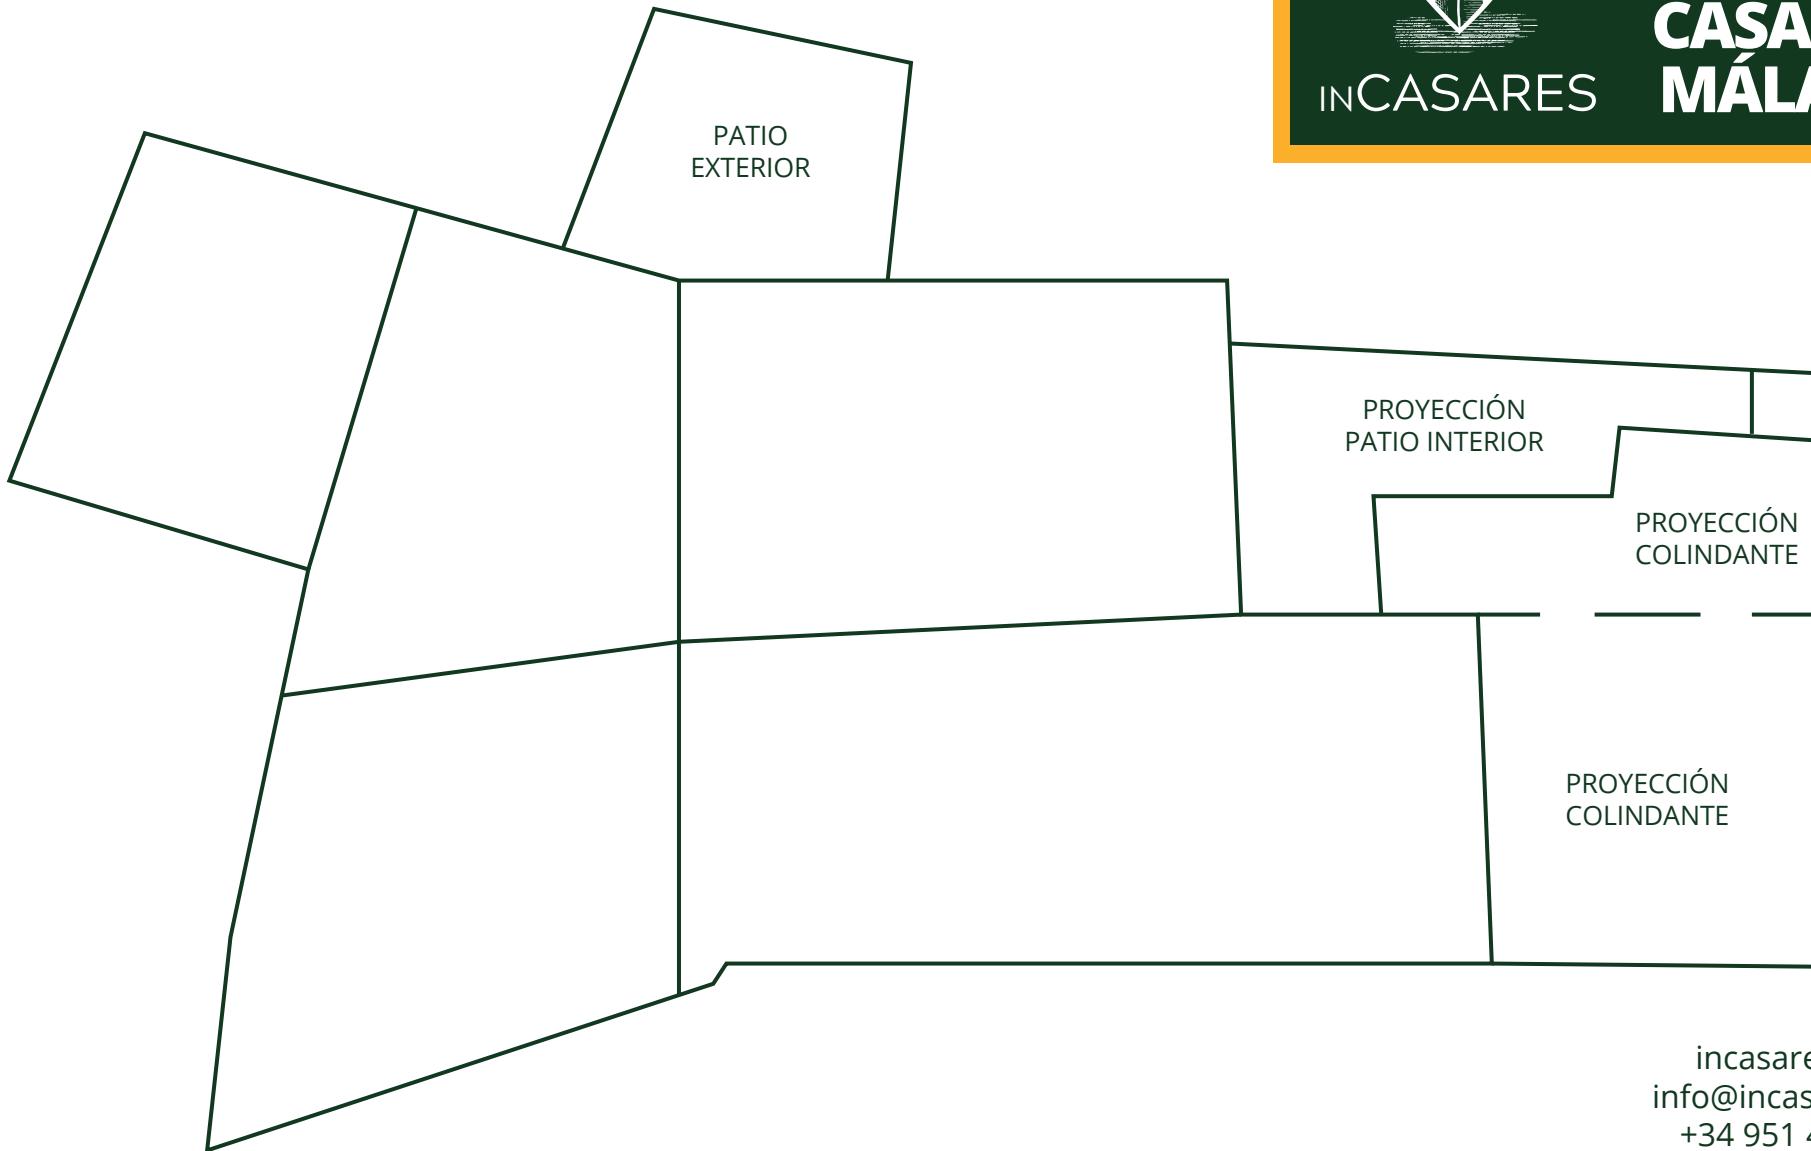


INCASARES

REF: 0061
150.000€
**CASARES,
MÁLAGA**

incasares.com
info@incasares.com
+34 951 456 814

Superficie Planta Baja = 26 m²
Superficie Primera Planta = 18 m²
Superficie Total = 44 m²

TERCERA PLANTA

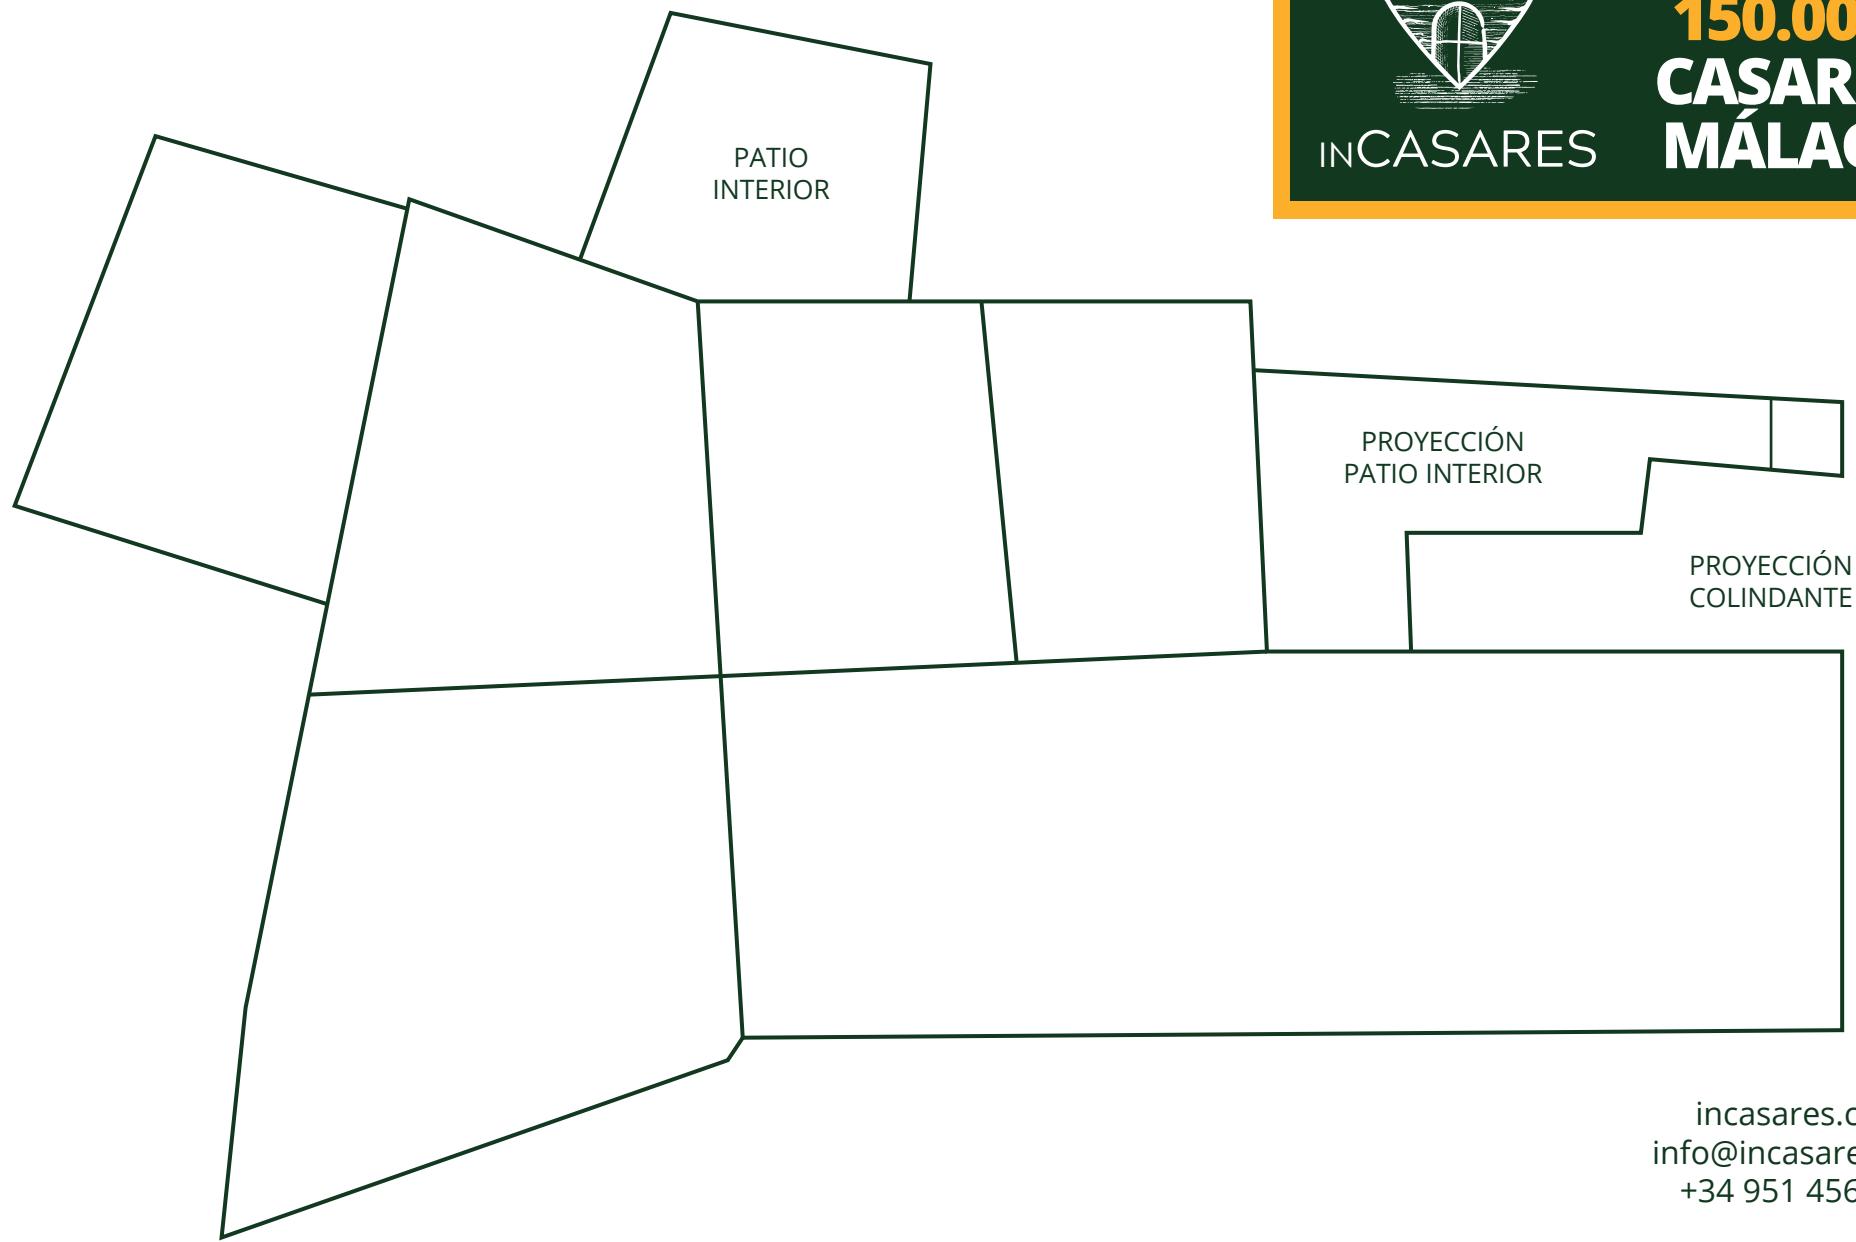


INCASARES

REF: 0061
150.000€
**CASARES,
MÁLAGA**

incasares.com
info@incasares.com
+34 951 456 814

Superficie Planta Baja = 26 m²
Superficie Primera Planta = 18 m²
Superficie Total = 44 m²

CUARTA PLANTA

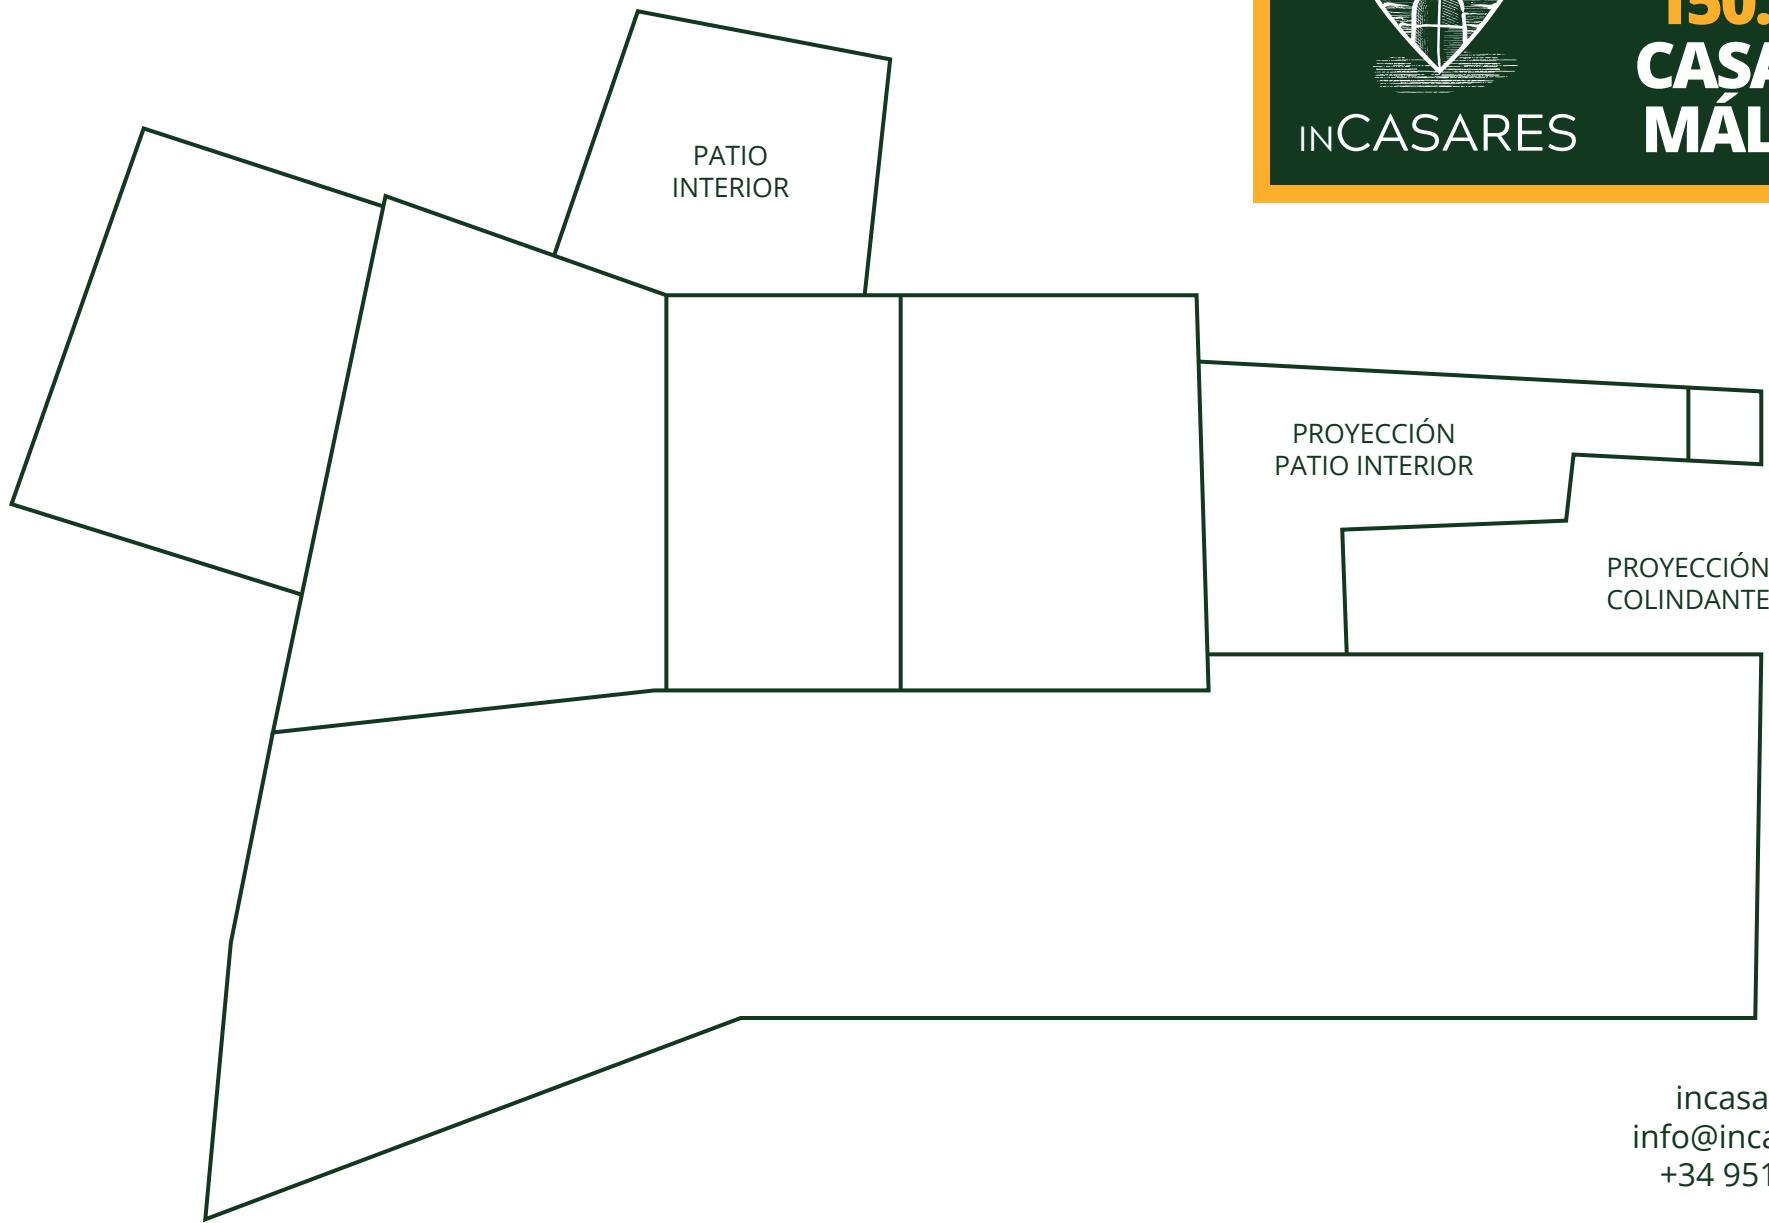

inCASARES

REF: 0061
150.000€
**CASARES,
MÁLAGA**

incasares.com
info@incasares.com
+34 951 456 814

Superficie Planta Baja = 26 m²
Superficie Primera Planta = 18 m²
Superficie Total = 44 m²